
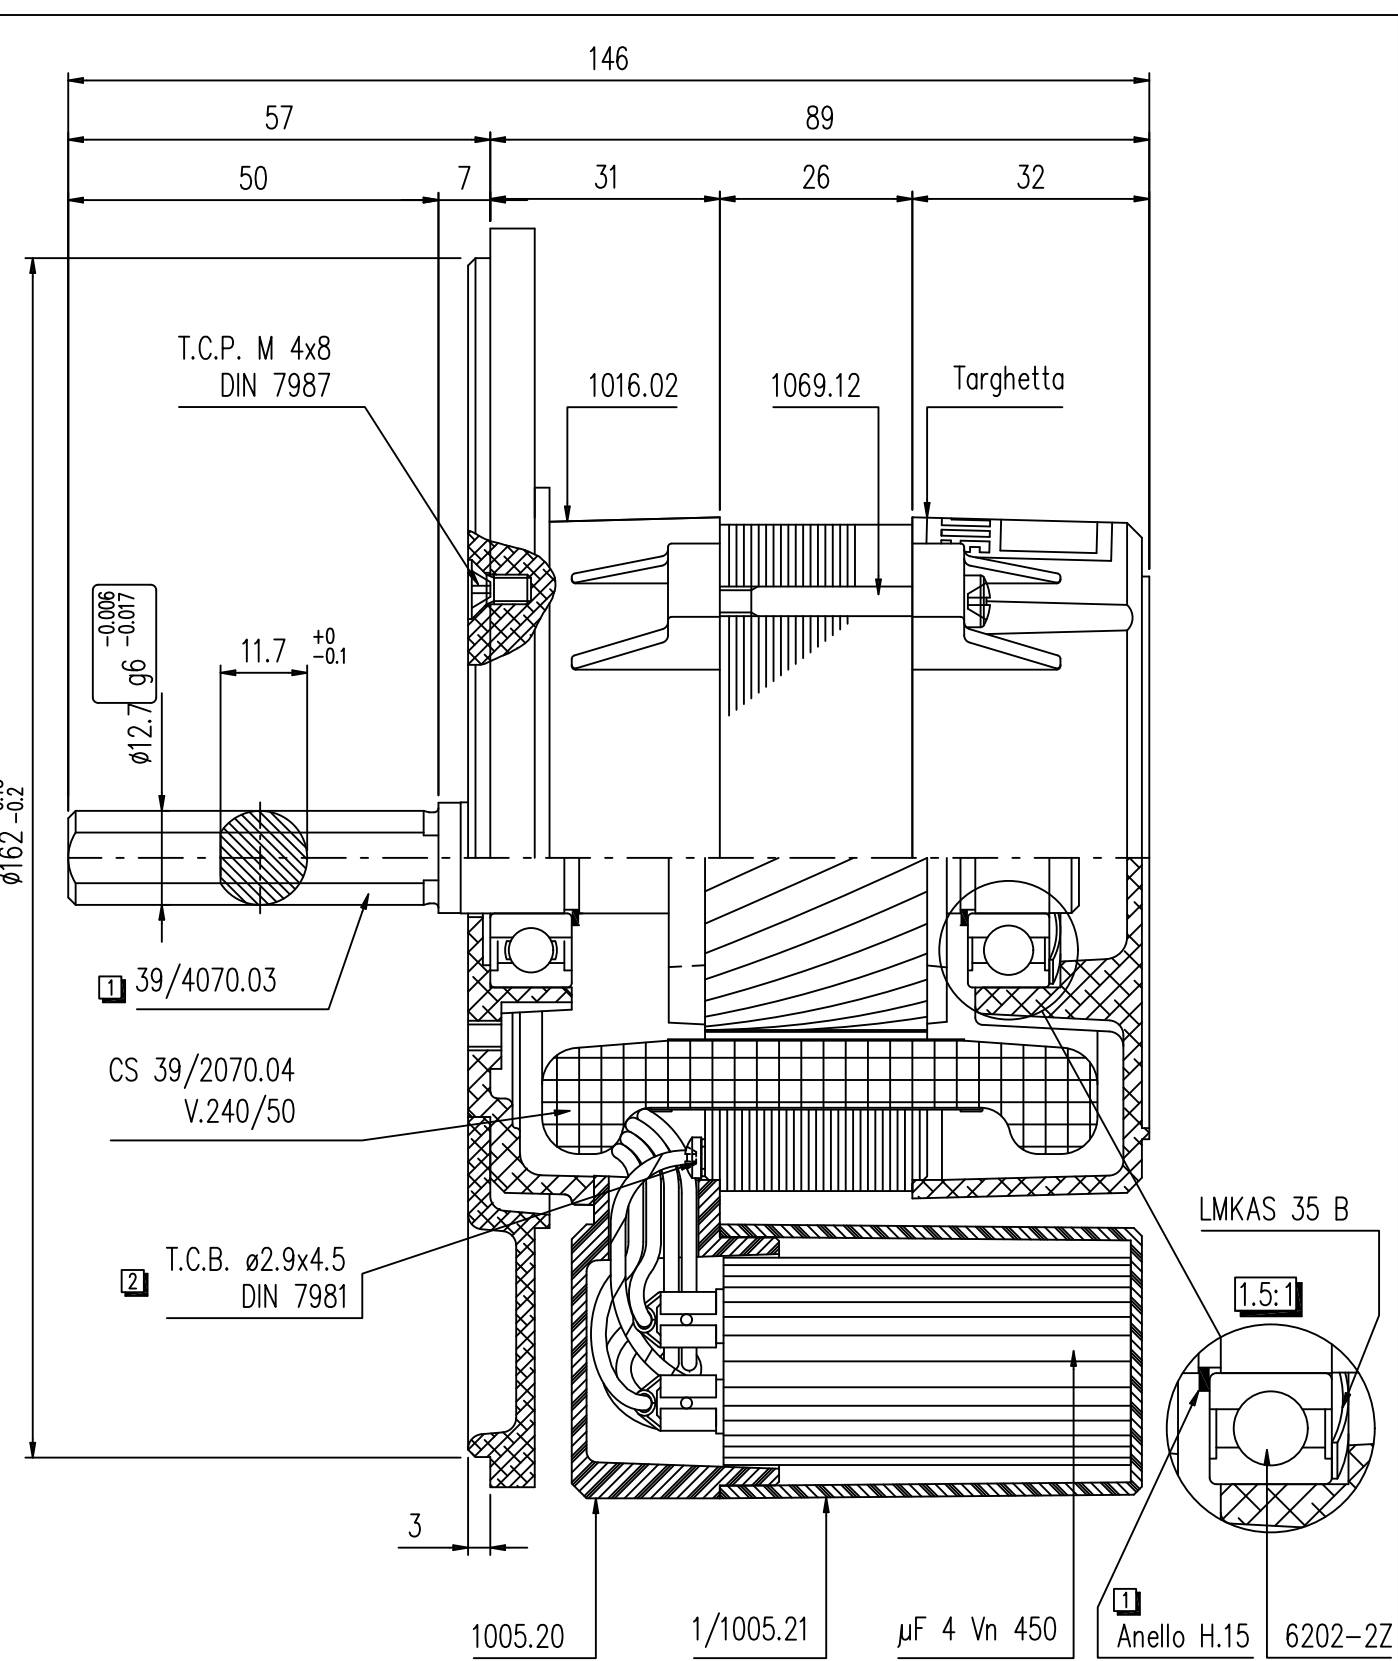


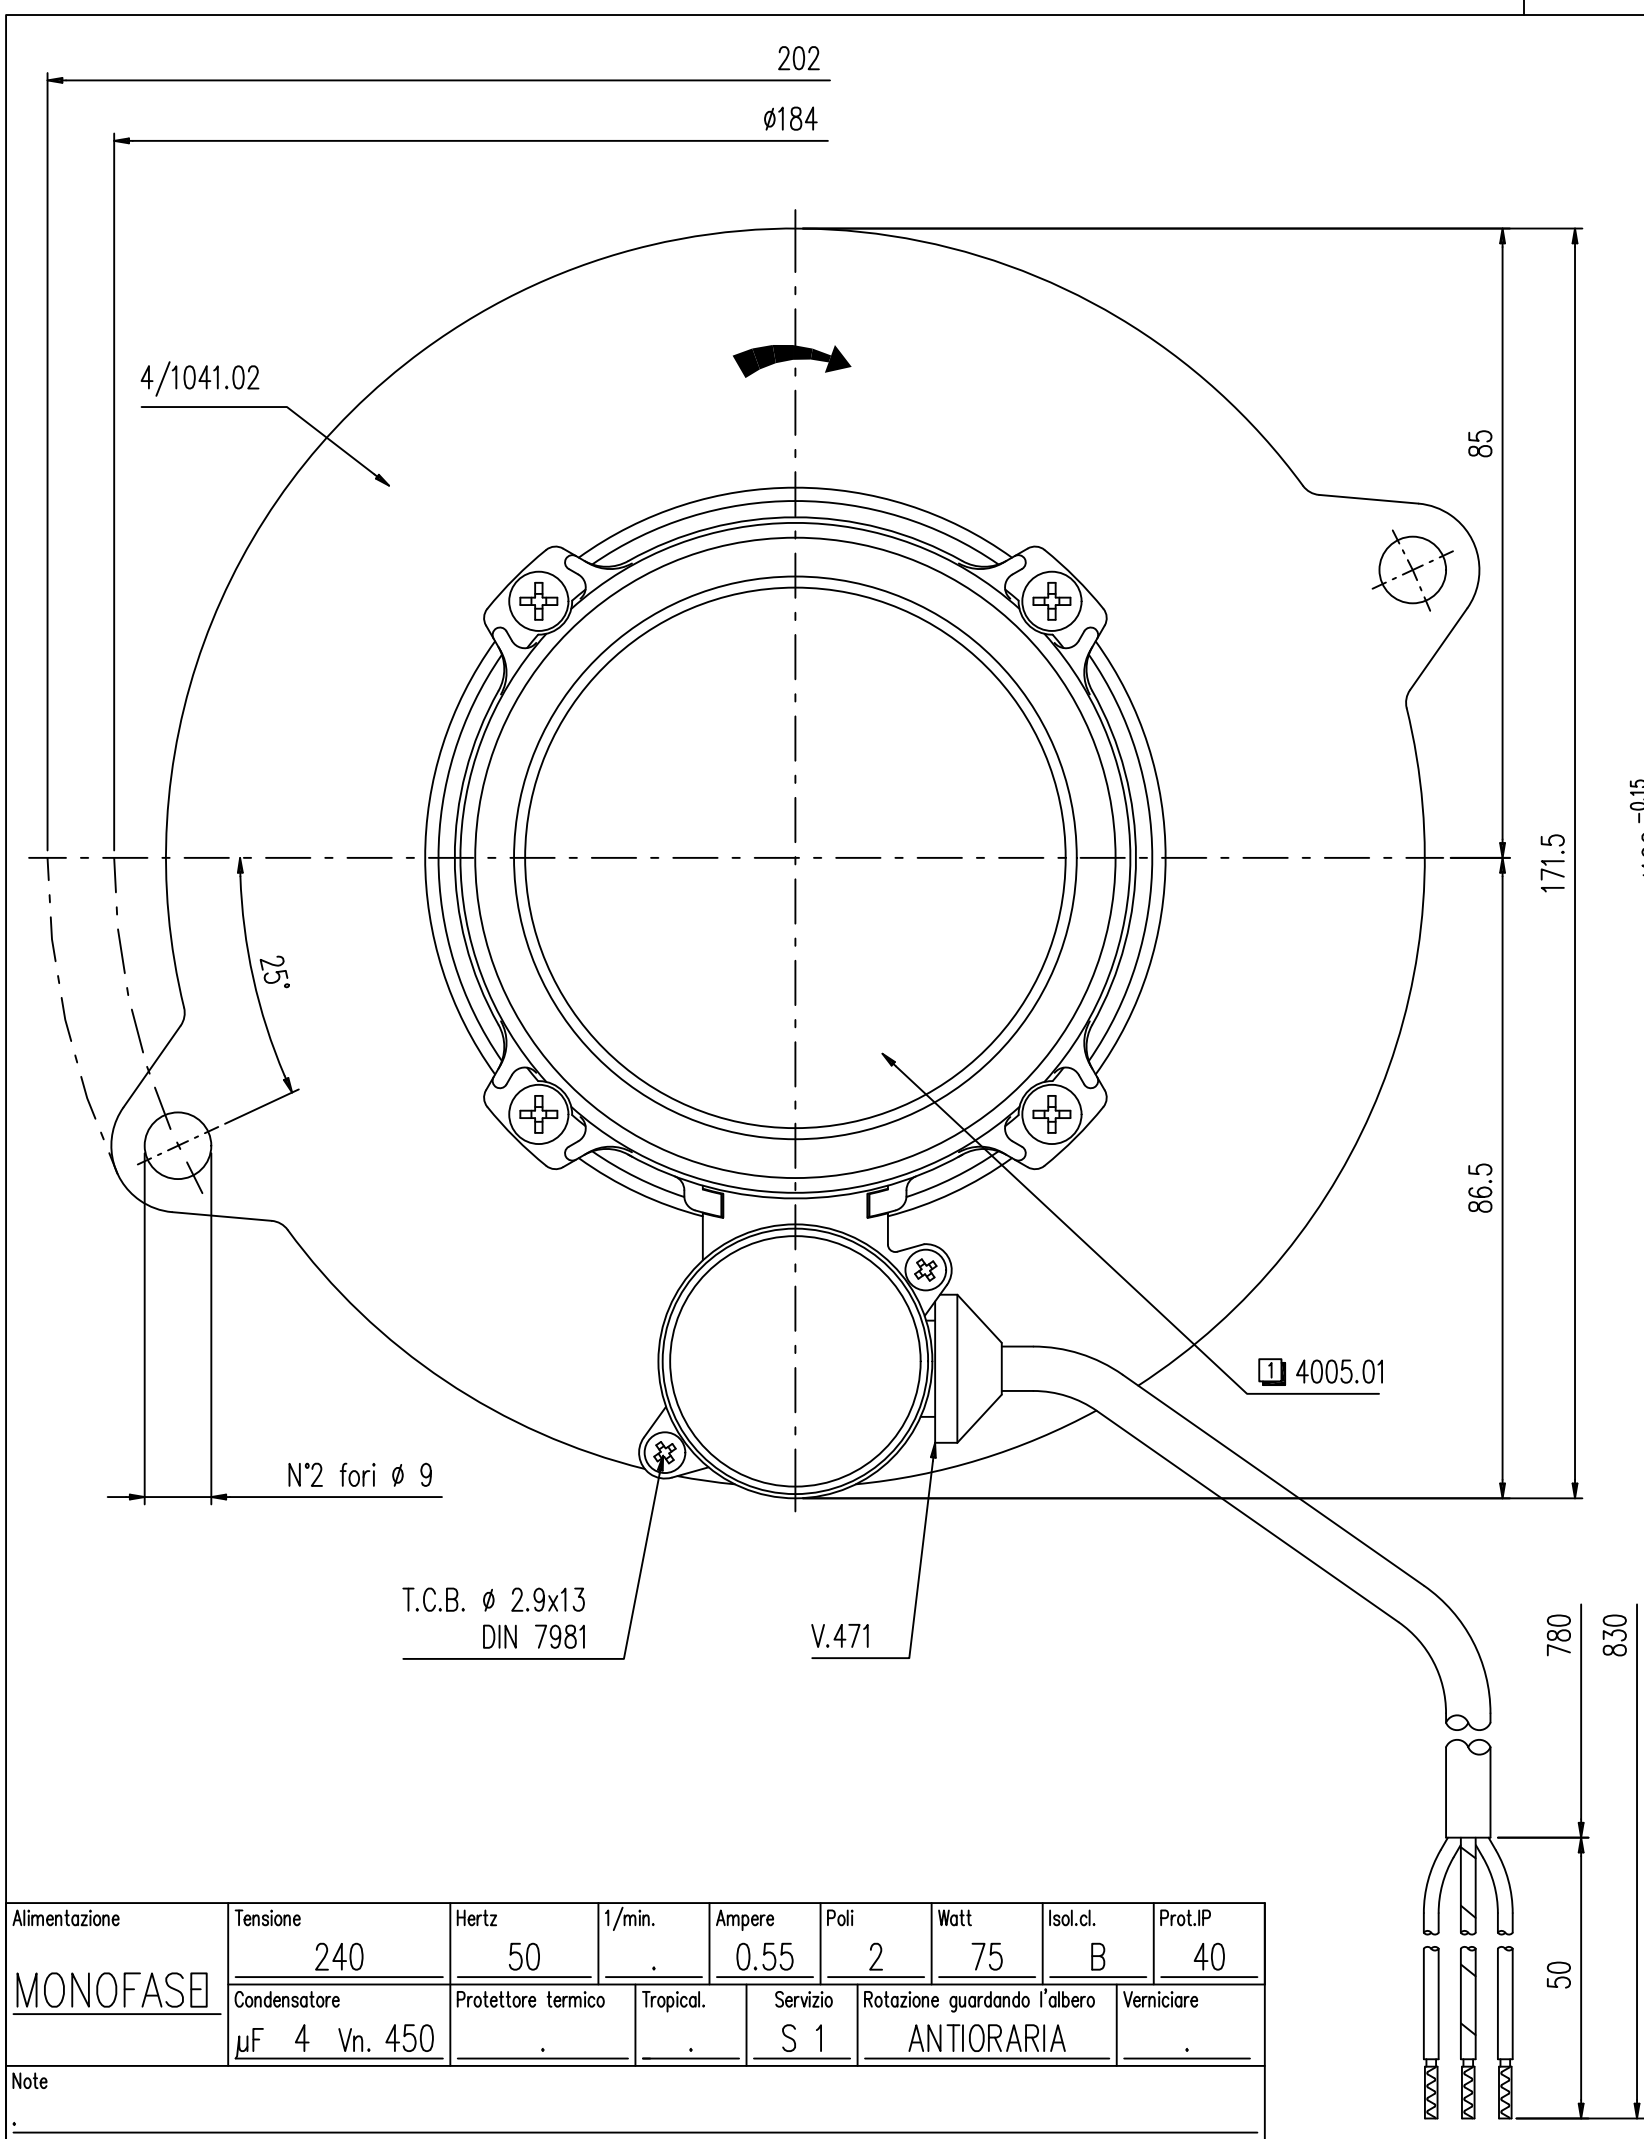

Alimentazione	Tensione	Hertz	1/min.	Ampere	Poli	Watt	Isol.cl.	Prot.IP
MONOFASE	240	50	.	0.55	2	75	B	40
	Condensatore	Protettore termico	Tropical.	Servizio	Rotazione guardando l'albero	Verniciare		
	$\mu F 4 V_n. 450$	.	.	S 1	ANTIORARIA	.		
Note								

2	Filo terra era fissato su calotta	.	Fabbi	07.05.98
1	Era 39/2070.03 - Era 1005.01 - Aggiunto Anelli H.15	.	Albieri	09.04.97
POS.	DESCRIZIONE REVISIONE	RIFERIMENTO	Disegnato	DATA
SINEL SPA	Denominazione	Disegno complessivo	N° Disegno	
19.07.95	Data	Materiale	Codice	
155/95	Riesame contratto N°	Disegnato	Albieri	1610218220839
1:1	Scala	N° Pezzi	1	1602808/112239

Disegno eseguito con tecnica CAD non sono ammesse variazioni o modifiche manuali